


Схема сетей теплоснабжения п. Абалаково

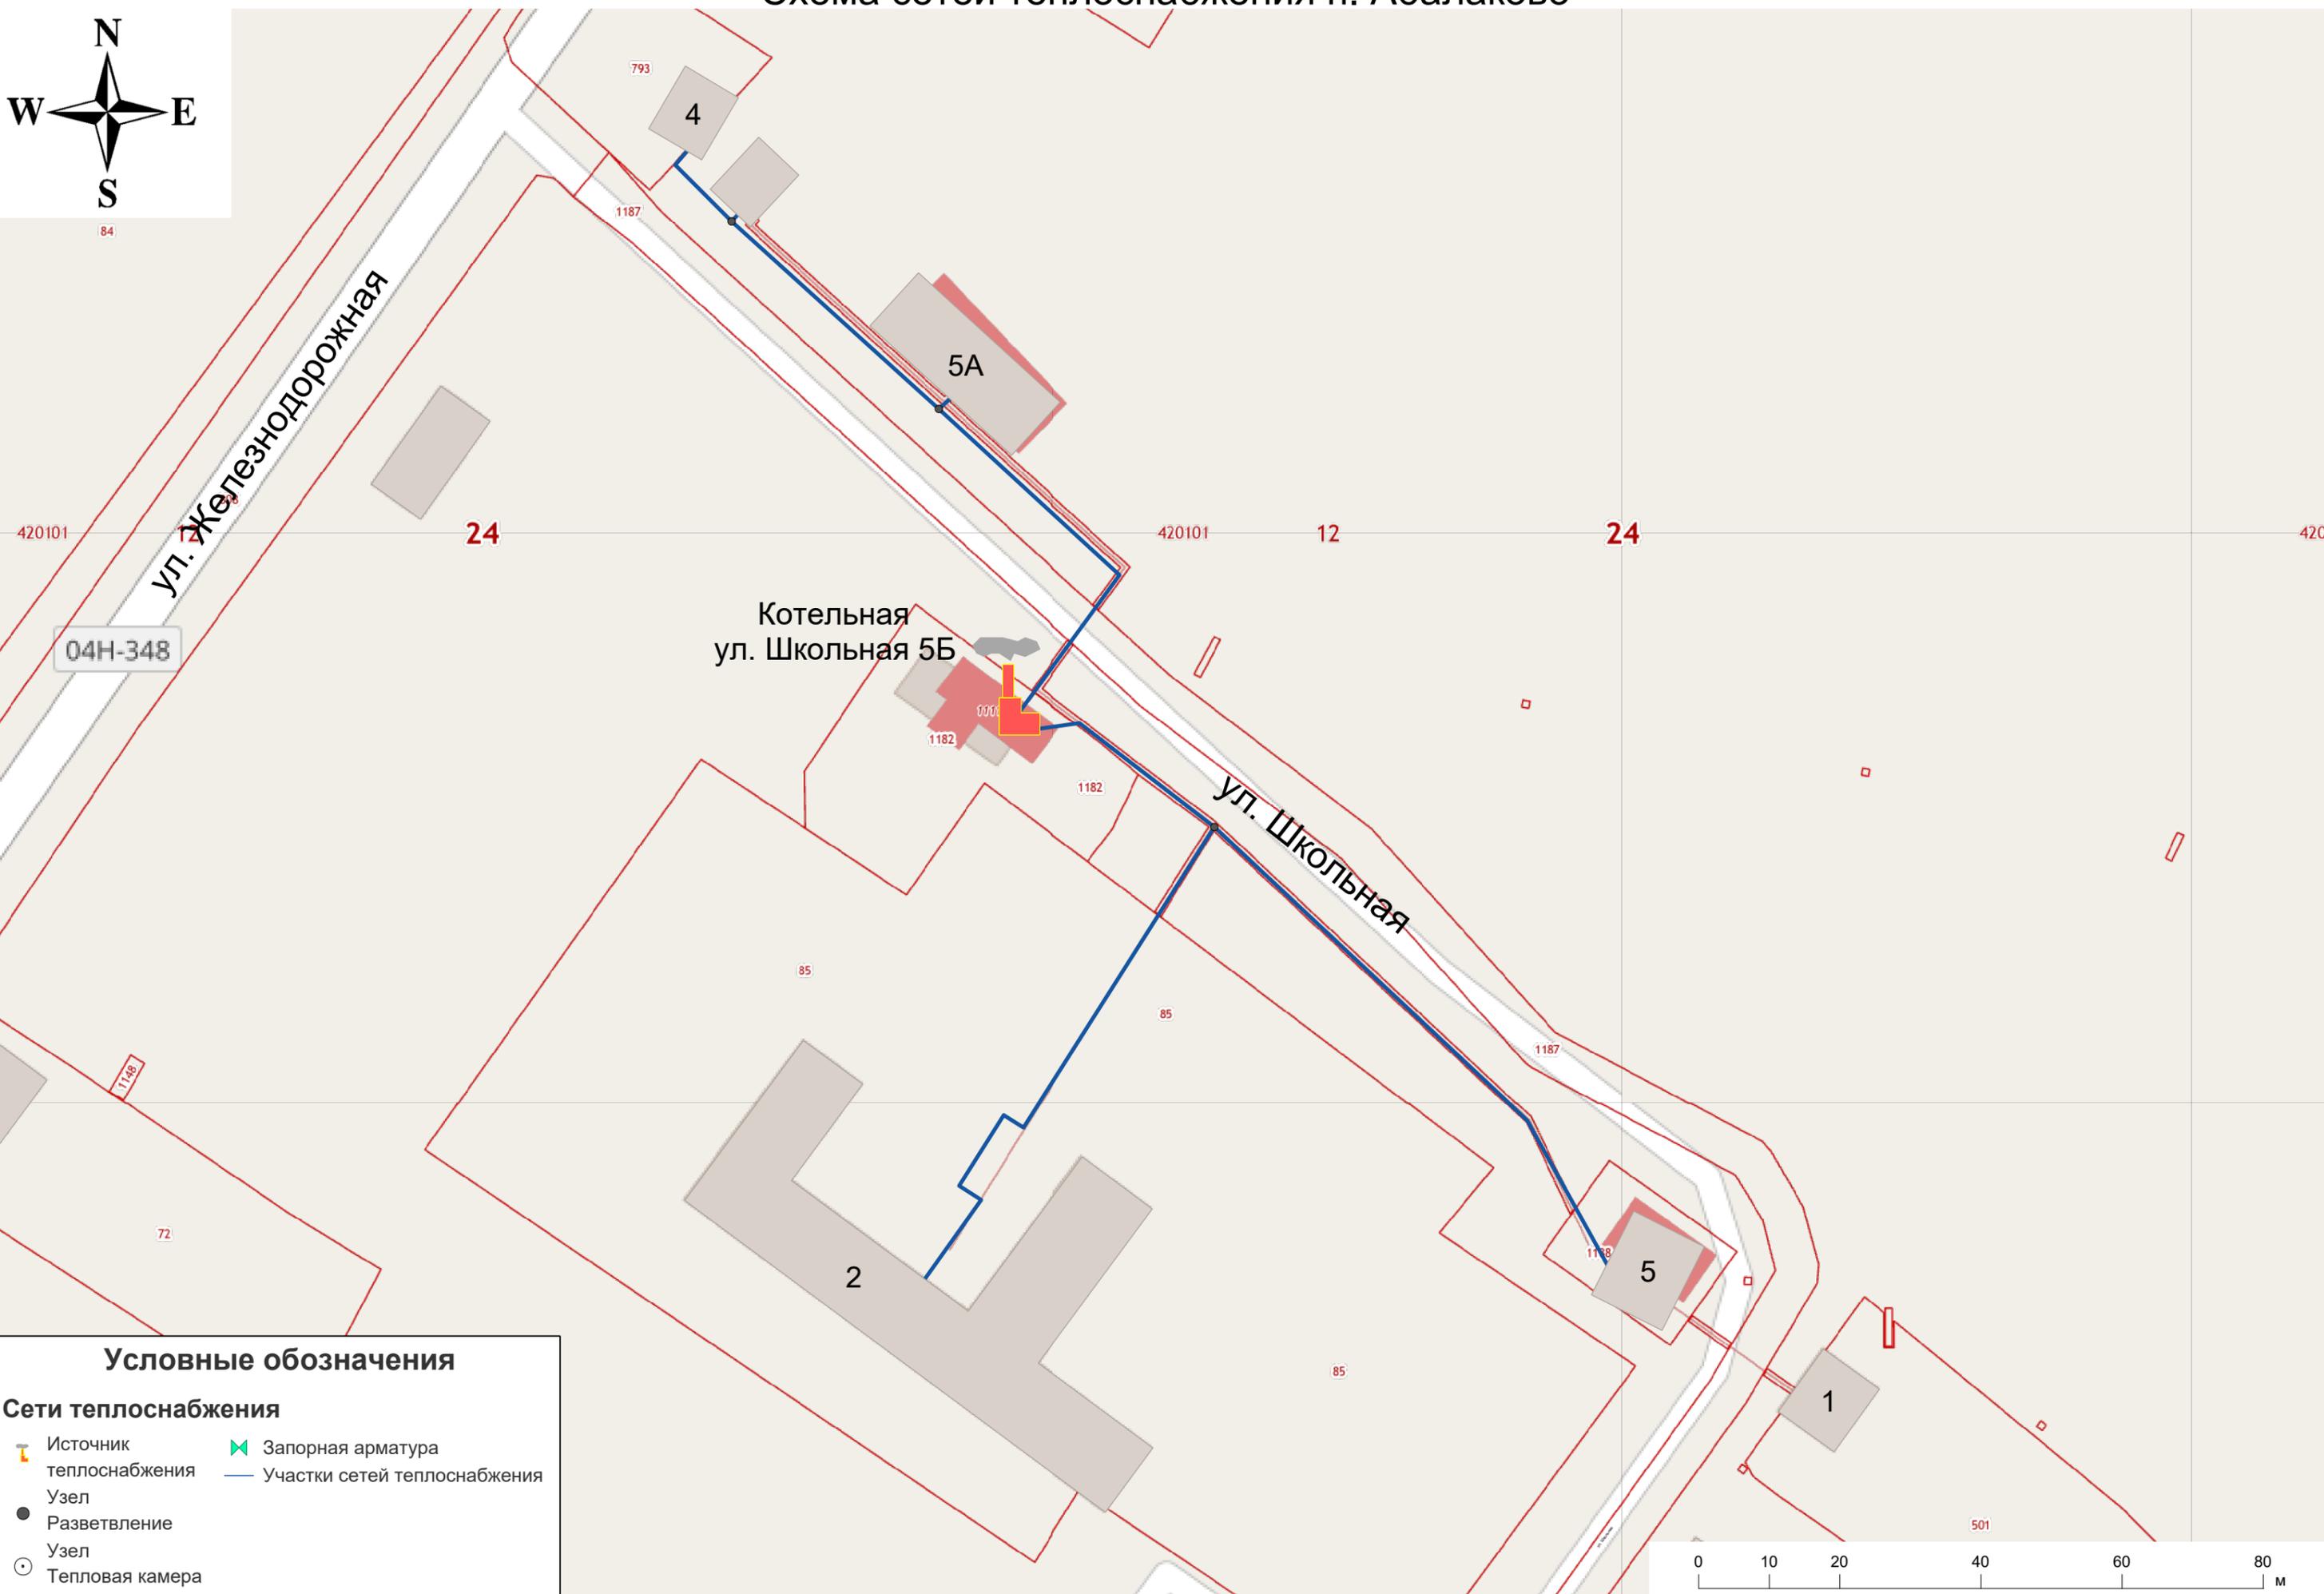

04Н-348

Котельная
ул. Школьная 5Б

ул. Железнодорожная

ул. Школьная

Условные обозначения

Сети теплоснабжения

Источник теплоснабжения	Запорная арматура
Узел	Участки сетей теплоснабжения
Разветвление	
Узел	
Тепловая камера	

