
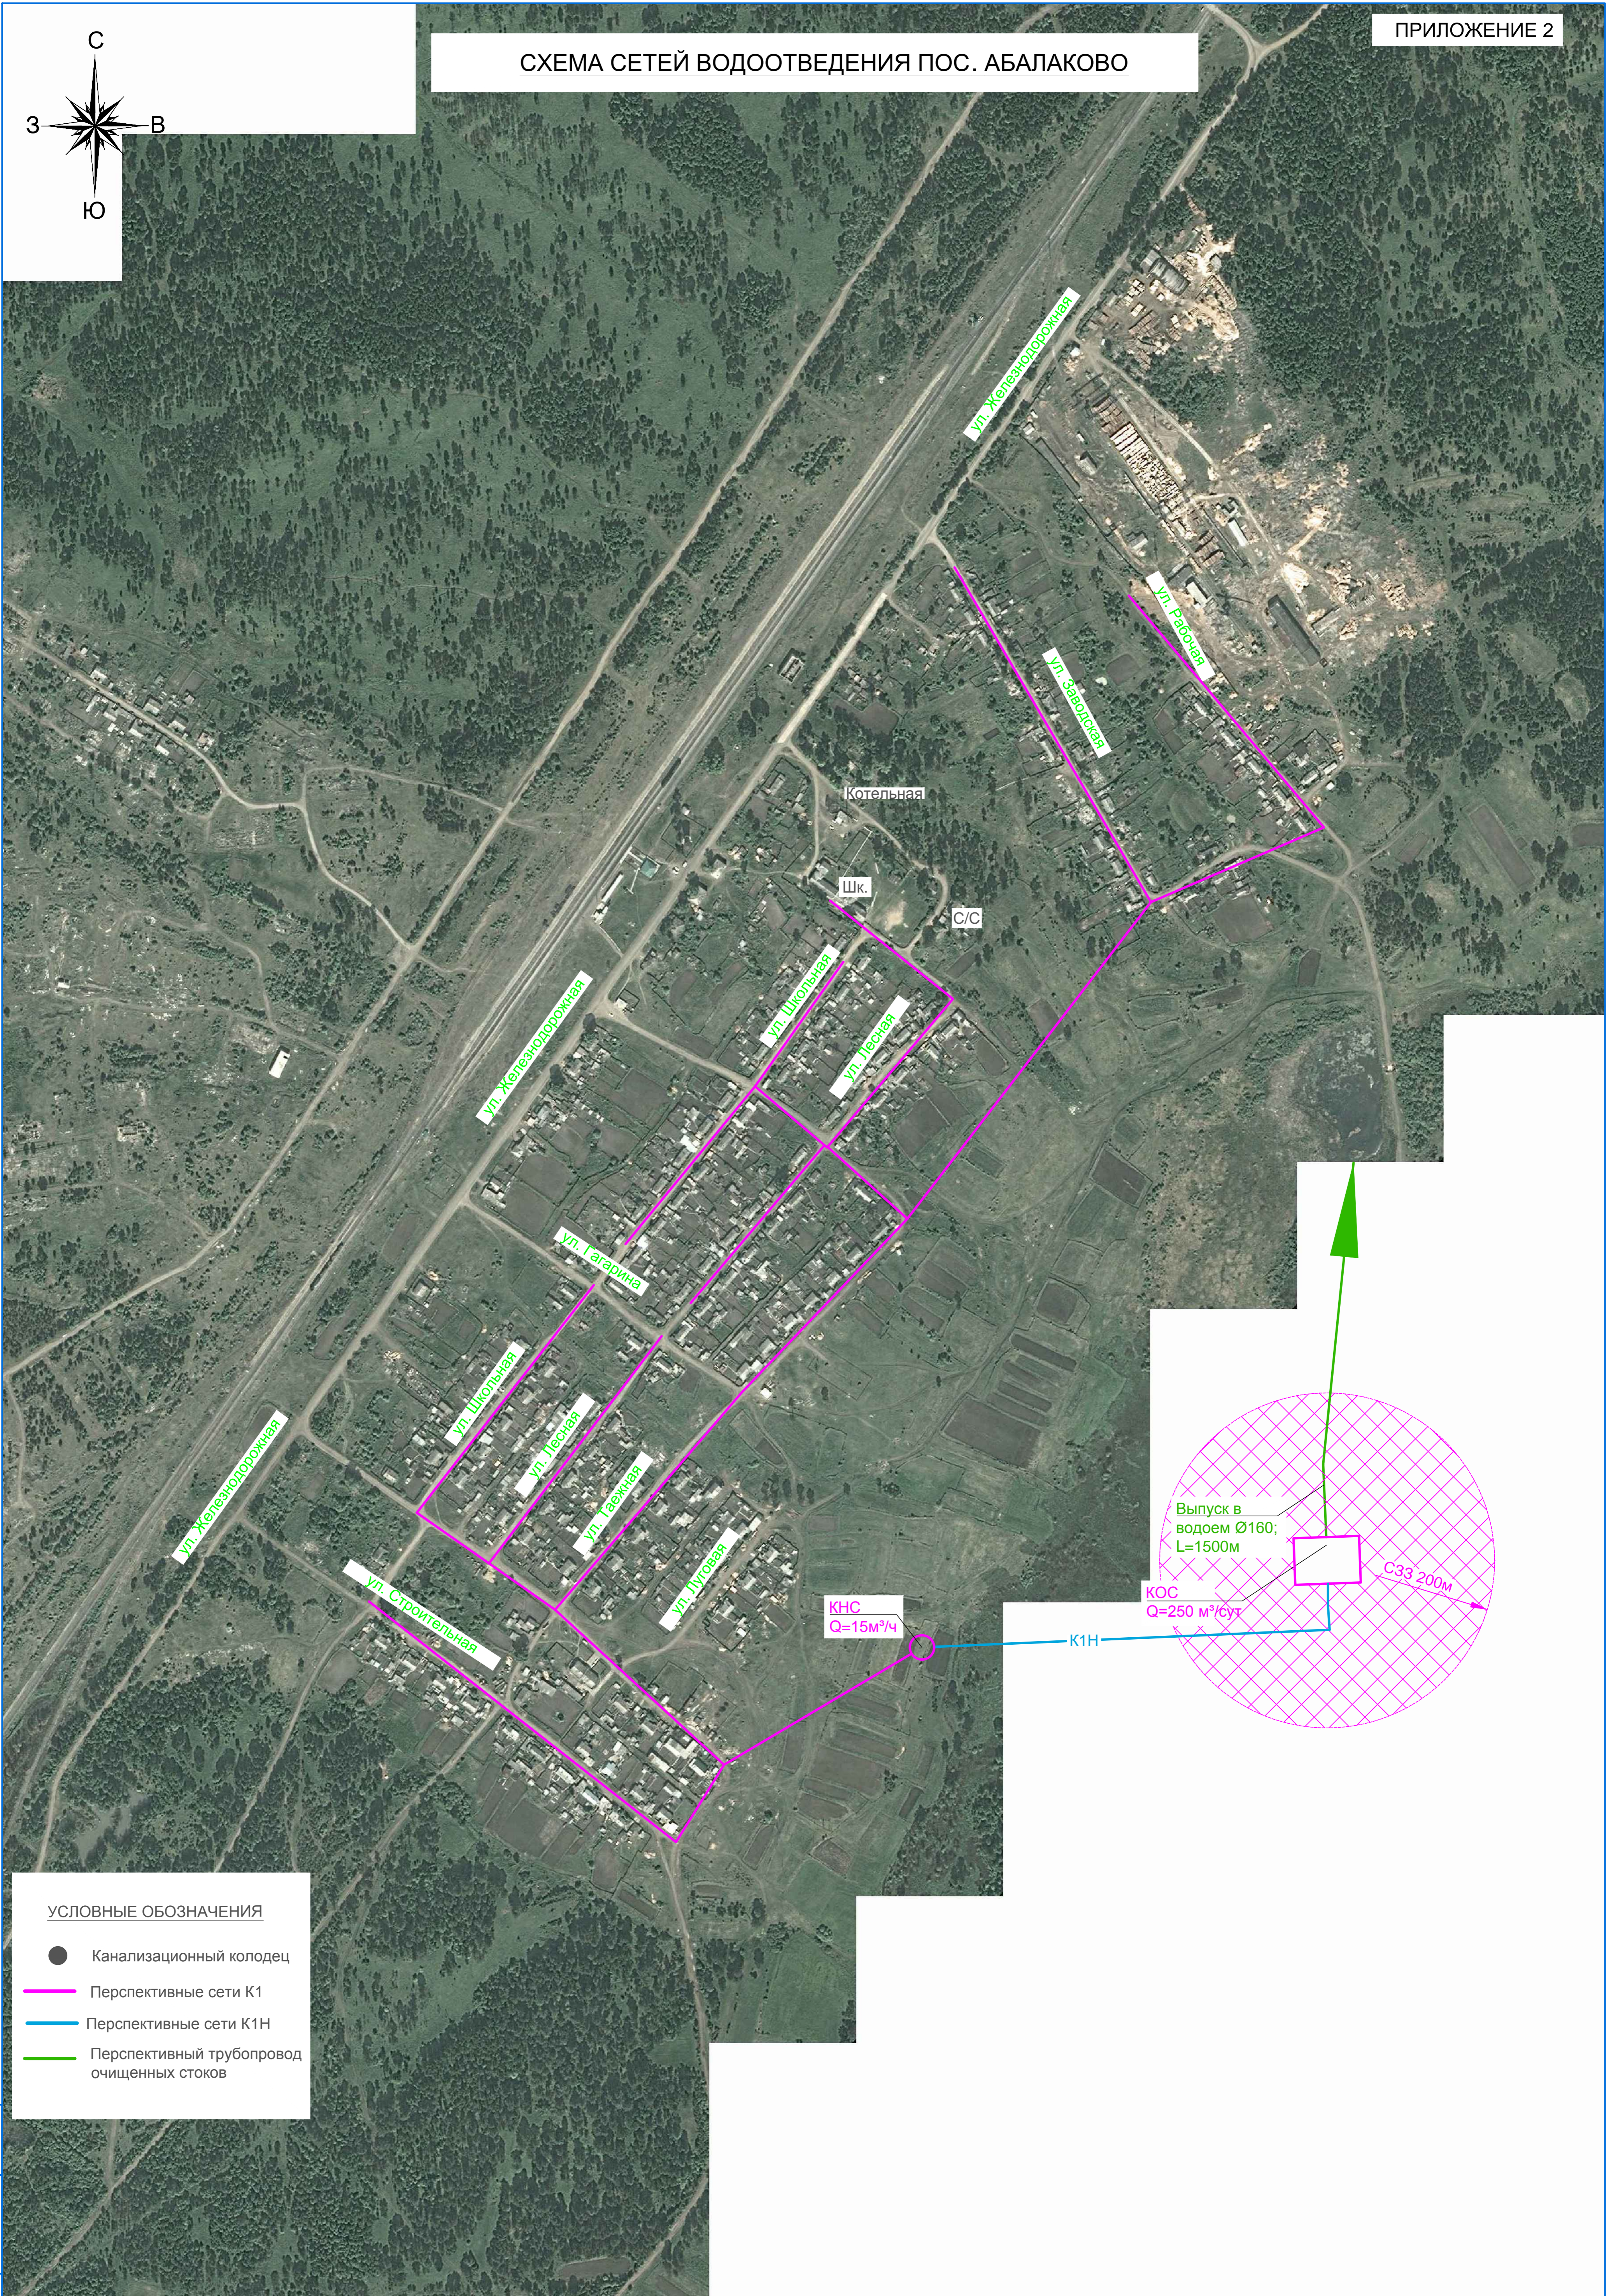


СХЕМА СЕТЕЙ ВОДООТВЕДЕНИЯ ПОС. АБАЛАКОВО

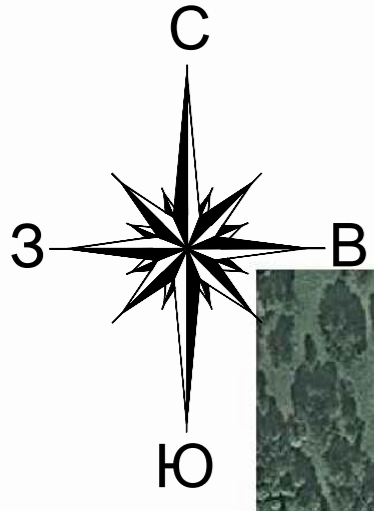

УСЛОВНЫЕ ОБОЗНАЧЕНИЯ

- Канализационный колодец
- Перспективные сети К1
- Перспективные сети К1Н
- Перспективный трубопровод очищенных стоков